СЕКЦИЯ 2

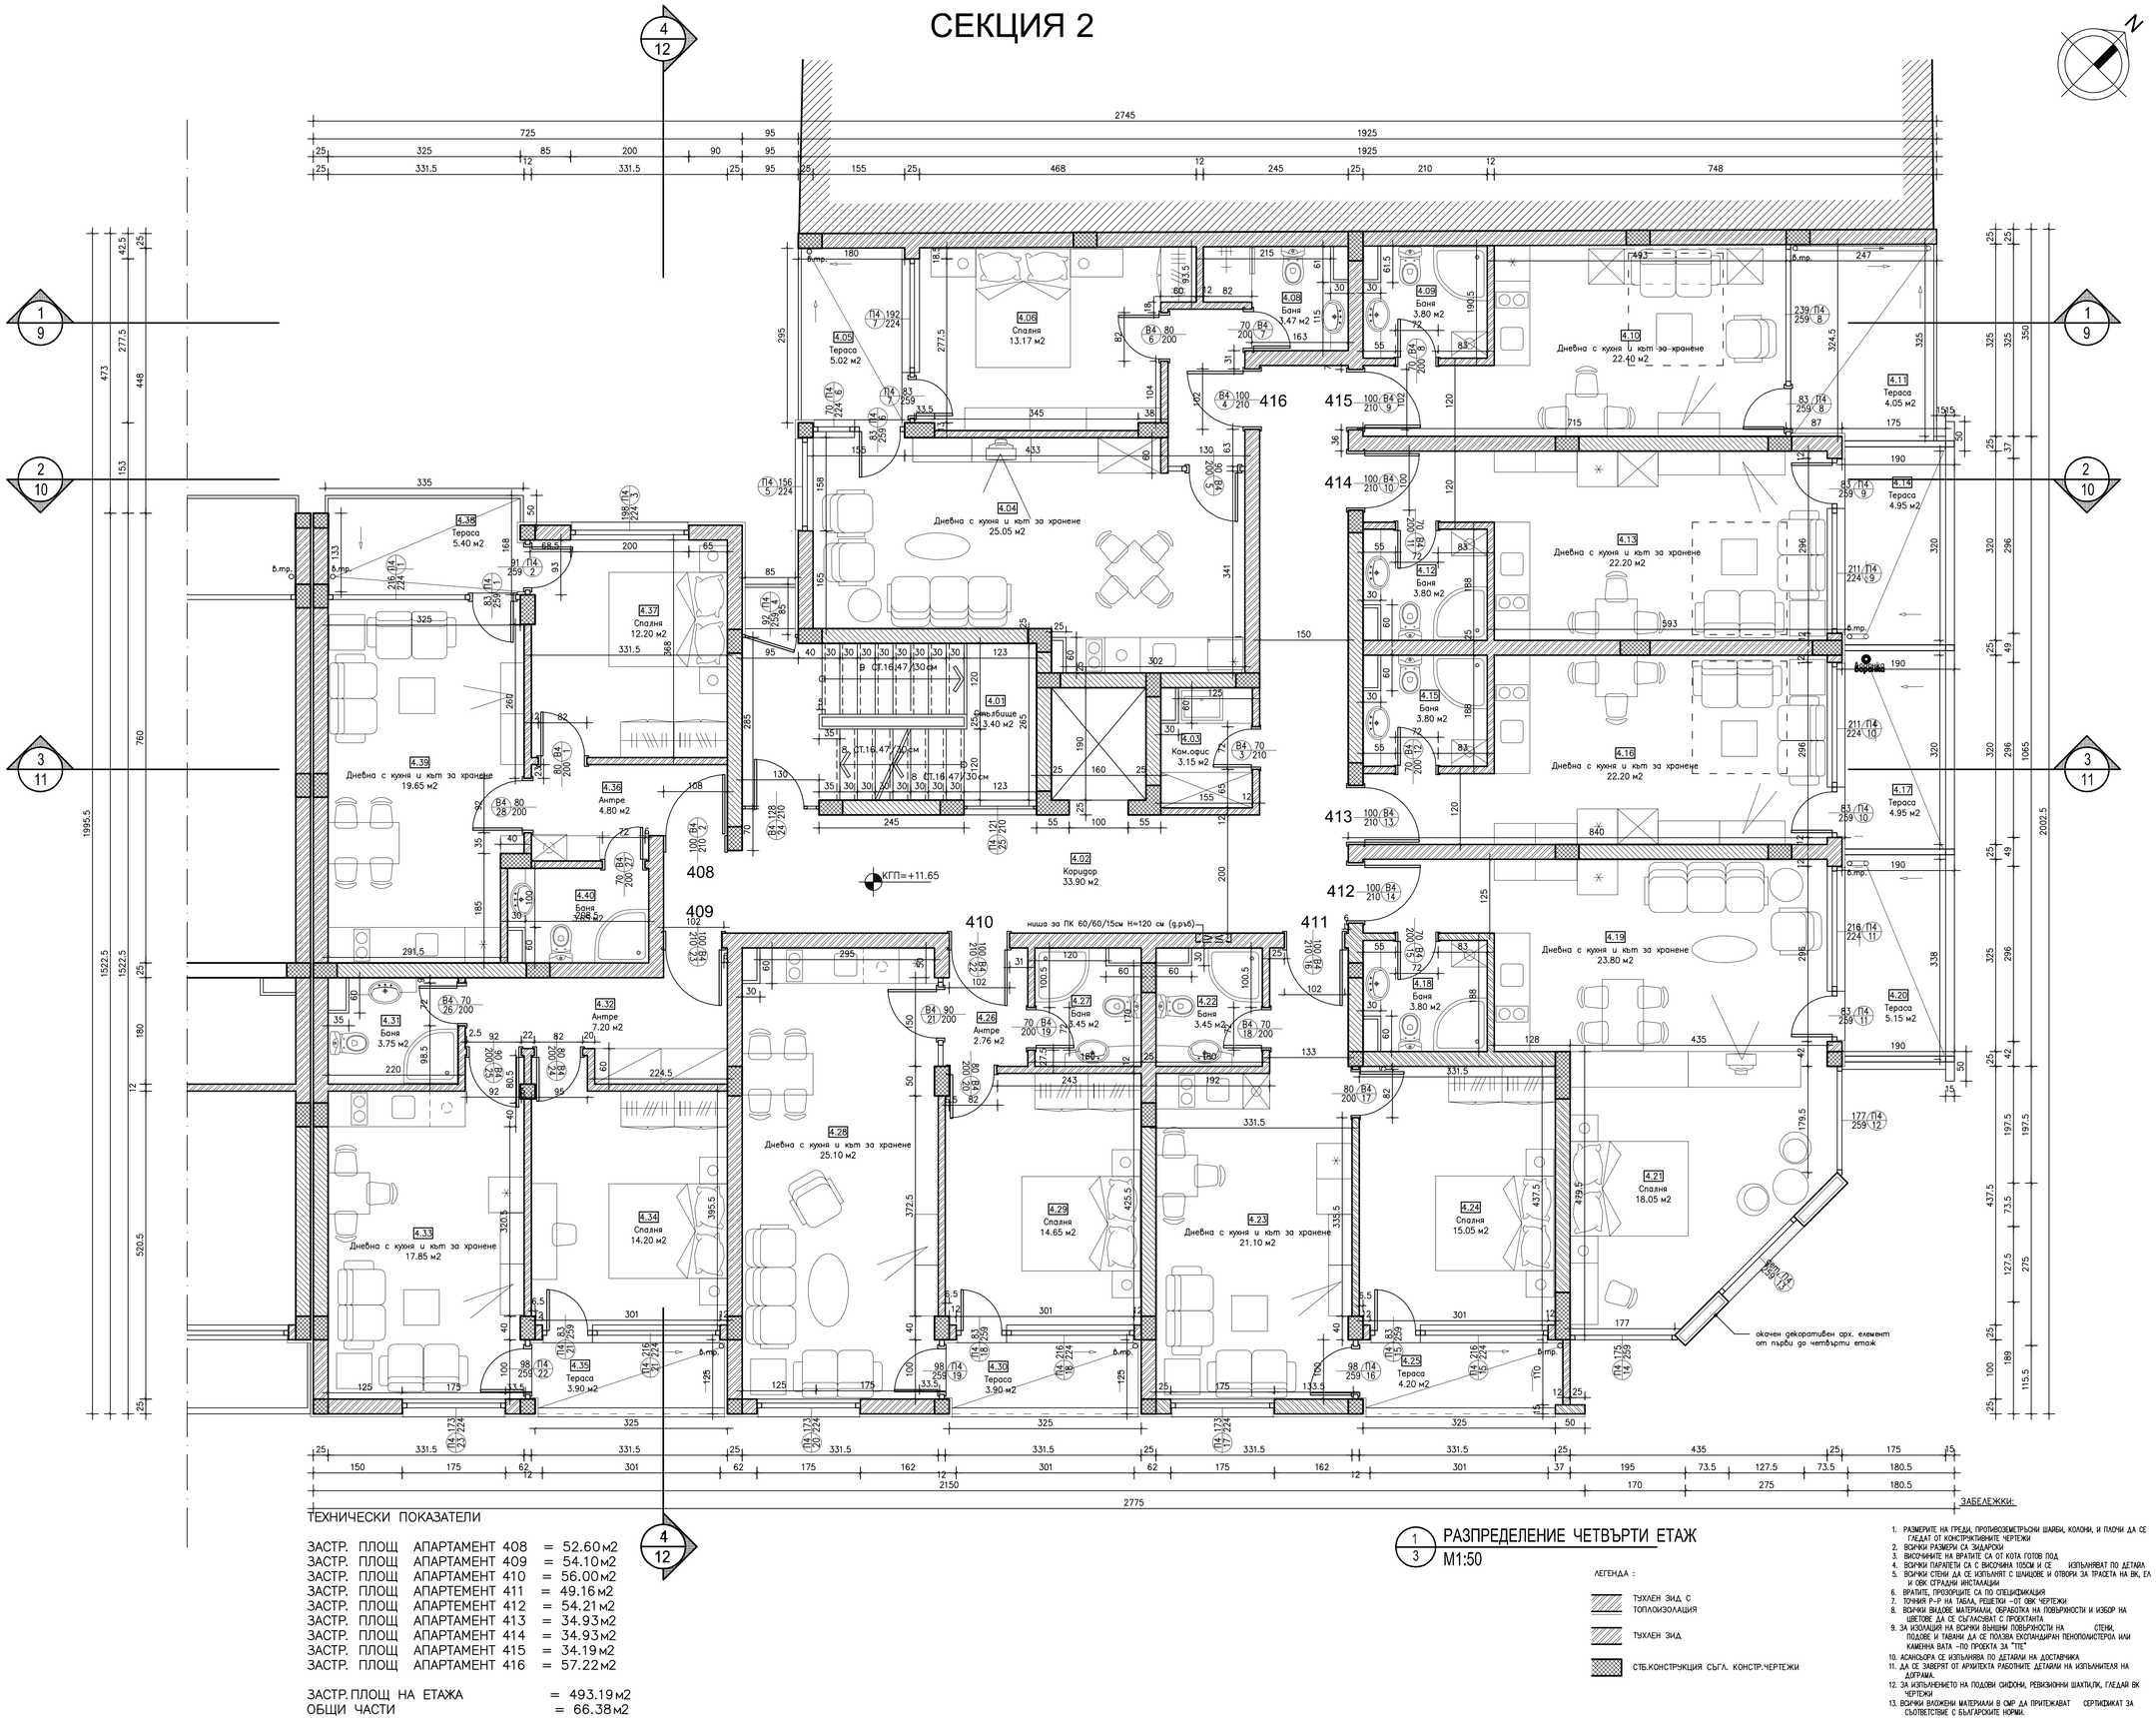

ТЕХНИЧЕСКИ ПОКАЗАТЕЛИ

ЗАСТР. ПЛОЩ	АПАРТАМЕНТ 408	= 52.60 м2
ЗАСТР. ПЛОЩ	АПАРТАМЕНТ 409	= 54.10 м2
ЗАСТР. ПЛОЩ	АПАРТАМЕНТ 410	= 56.00 м2
ЗАСТР. ПЛОЩ	АПАРТЕМЕНТ 411	= 49.16 м2
ЗАСТР. ПЛОЩ	АПАРТЕМЕНТ 412	= 54.21 м2
ЗАСТР. ПЛОЩ	АПАРТАМЕНТ 413	= 34.93 м2
ЗАСТР. ПЛОЩ	АПАРТАМЕНТ 414	= 34.93 м2
ЗАСТР. ПЛОЩ	АПАРТАМЕНТ 415	= 34.19 м2
ЗАСТР. ПЛОЩ	АПАРТАМЕНТ 416	= 57.22 м2

ЗАСТР.ПЛОЩ НА ЕТАЖА = 493.19 м2
ОБЩИ ЧАСТИ = 66.38 м2

1/3 РАЗПРЕДЕЛЕНИЕ ЧЕТВЪРТИ ЕТАЖ
М1:50

ЛЕГЕНДА :

- ТУХЛЕН ЗИД С ТОПЛОИЗОЛАЦИЯ
- ТУХЛЕН ЗИД
- СТБ.КОНСТРУКЦИЯ СЪГЛ. КОНСТР.ЧЕРТЕЖИ

ЗАБЕЛЕЖКИ:

1. РАЗМЕРИТЕ НА ГРЕДИ, ПРОТИВОЗЕМЕТРЪСНИ ШАЙБИ, КОЛОНИ, И ПЛОЧИ ДА СЕ ГЛЕДАТ ОТ КОНСТРУКТИВНИТЕ ЧЕРТЕЖИ
2. ВСИЧКИ РАЗМЕРИ СА ЗИДАРСКИ
3. ВИСОЧИНИТЕ НА ВРАТИТЕ СА ОТ КОТА ГОТОВ ПОД
4. ВСИЧКИ ПАРАПЕТИ СА С ВИСОЧИНА 105СМ И СЕ ИЗПЪЛНЯВАТ ПО ДЕТАЛ
5. ВСИЧКИ СТЕНИ ДА СЕ ИЗПЪЛНЯТ С ШАХЦОВЕ И ОТВОРИ ЗА ТРАСЕТА НА ВК, ЕА И ОВК СТРАДИИ ИНСТАЛАЦИИ
6. ВРАТИТЕ, ПРОЗОРЦИТЕ СА ПО СПЕЦИФИКАЦИЯ
7. ТОЧНИЯ Р-Р НА ТАБЛА, РЕШЕТКИ –ОТ ОВК ЧЕРТЕЖИ
8. ВСИЧКИ ВИДОВЕ МАТЕРИАЛИ, ОБРАБОТКА НА ПОВЪРХНОСТИ И ИЗБОР НА ЦВЕТОВЕ ДА СЕ СЪГЛАСУВАТ С ПРОЕКТАНТА
9. ЗА ИЗОЛАЦИЯ НА ВСИЧКИ ВЪШНИ ПОВЪРХНОСТИ ПА СТЕНИ, ПОДОВЕ И ТАВАНИ ДА СЕ ПОЛЗВА ЕКСТАНДИРАН ПЕНОПОЛИСТРОЛ ИЛИ КАМЕННА ВАТА –ПО ПРОЕКТА ЗА "ТПЕ"
10. АСАНСЬОРА СЕ ИЗПЪЛНЯВА ПО ДЕТАЙЛИ НА ДОСТАВЧИКА
11. ДА СЕ ЗАВЕРЯТ ОТ АРХИТЕКТА РАБОТНИТЕ ДЕТАЙЛИ НА ИЗПЪЛНИТЕЛЯ НА ДОГРАМА.
12. ЗА ИЗПЪЛНЕНИЕТО НА ПОДОВИ СИФОНИ, РЕВИЗИОННИ ШАХТИ,ЛК, ГЛЕДАЙ ВК ЧЕРТЕЖИ
13. ВСИЧКИ ВЛОЖЕНИ МАТЕРИАЛИ В СМР ДА ПРИТЕЖАВАТ СЕРТИФИКАТ ЗА СЪОТВЕТСТВИЕ С БЪЛГАРСКИТЕ НОРМИ.

Ревизии

Този чертеж е изключителна собственост на "БУДА – Кирилов & Шекеров" ООД . Копиране, фотографиране или размножаване за каквито и да е цели или по какъвто и да е повод не е разрешено без писмено съгласие на "БУДА – Кирилов & Шекеров" ООД .

Всички размери са в сантиметри.

Преди започване на всеки нов вид работа главния изпълнител , да установи съответствието на всички предвидени по проект размери, нива и детайли с изпълнените на обекта .

При установяване на несъответствие проектанта да бъде уведомен незабавно.

Възложител :

ПС ГРУП АД

Проектанти :

Архитектура :

арх. Кирил Кирилов

арх. Митко Шекеров

Съгласували :

Конструкции :
инж. В . Димитров

Електрооборудване :
инж. Т. Василева

Водоснабдяване и канализация :
инж. П. Пенчева

Отопление Вентилация и Климатизация :
инж. С. Ачанова

ЕЕТ :
инж. С. Ачанова

Паркоустройство и благоустройство :
ландш.арх. Д.Чолакова

Геодезия :
инж. В. Бинева

ПБЗ :
инж. В. Димитров

Пожарна безопасност :
арх. М. Шекеров

АПАРТАМЕНТЕН ХОТЕЛ
ДВЕ СЕКЦИИ - СЕКЦИЯ 2
в УПИXIII-5096, кв.238
гр.Поморие

ТЕХНИЧЕСКИ ПРОЕКТ

РАЗПРЕДЕЛЕНИЕ
ЧЕТВЪРТИ ЕТАЖ
СЕКЦИЯ 2
КОТА +11.65
М 1:50

ул. Ал. Батенберг No. 5
Бургас

телфакс
844 855

e-мейл
office@buda.bg

www.buda.bg

Бюро за Урбанизъм, Дизайн и Архитектура

МАЩАБ 1 : 50 НАЧЕРТАЛ :Л.Ш.
ДАТА : 09. 2013 ПРОВЕРИЛ :М.Ш.

ЧЕРТЕЖ No: 6