
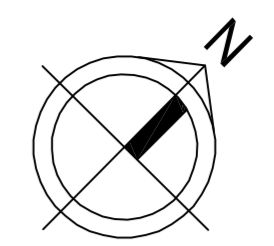


# ПРЕРАБОТКА НА АПАРТАМЕНТ П 04 В АПАРТАМЕНТИ П04 И П05

Ревизи

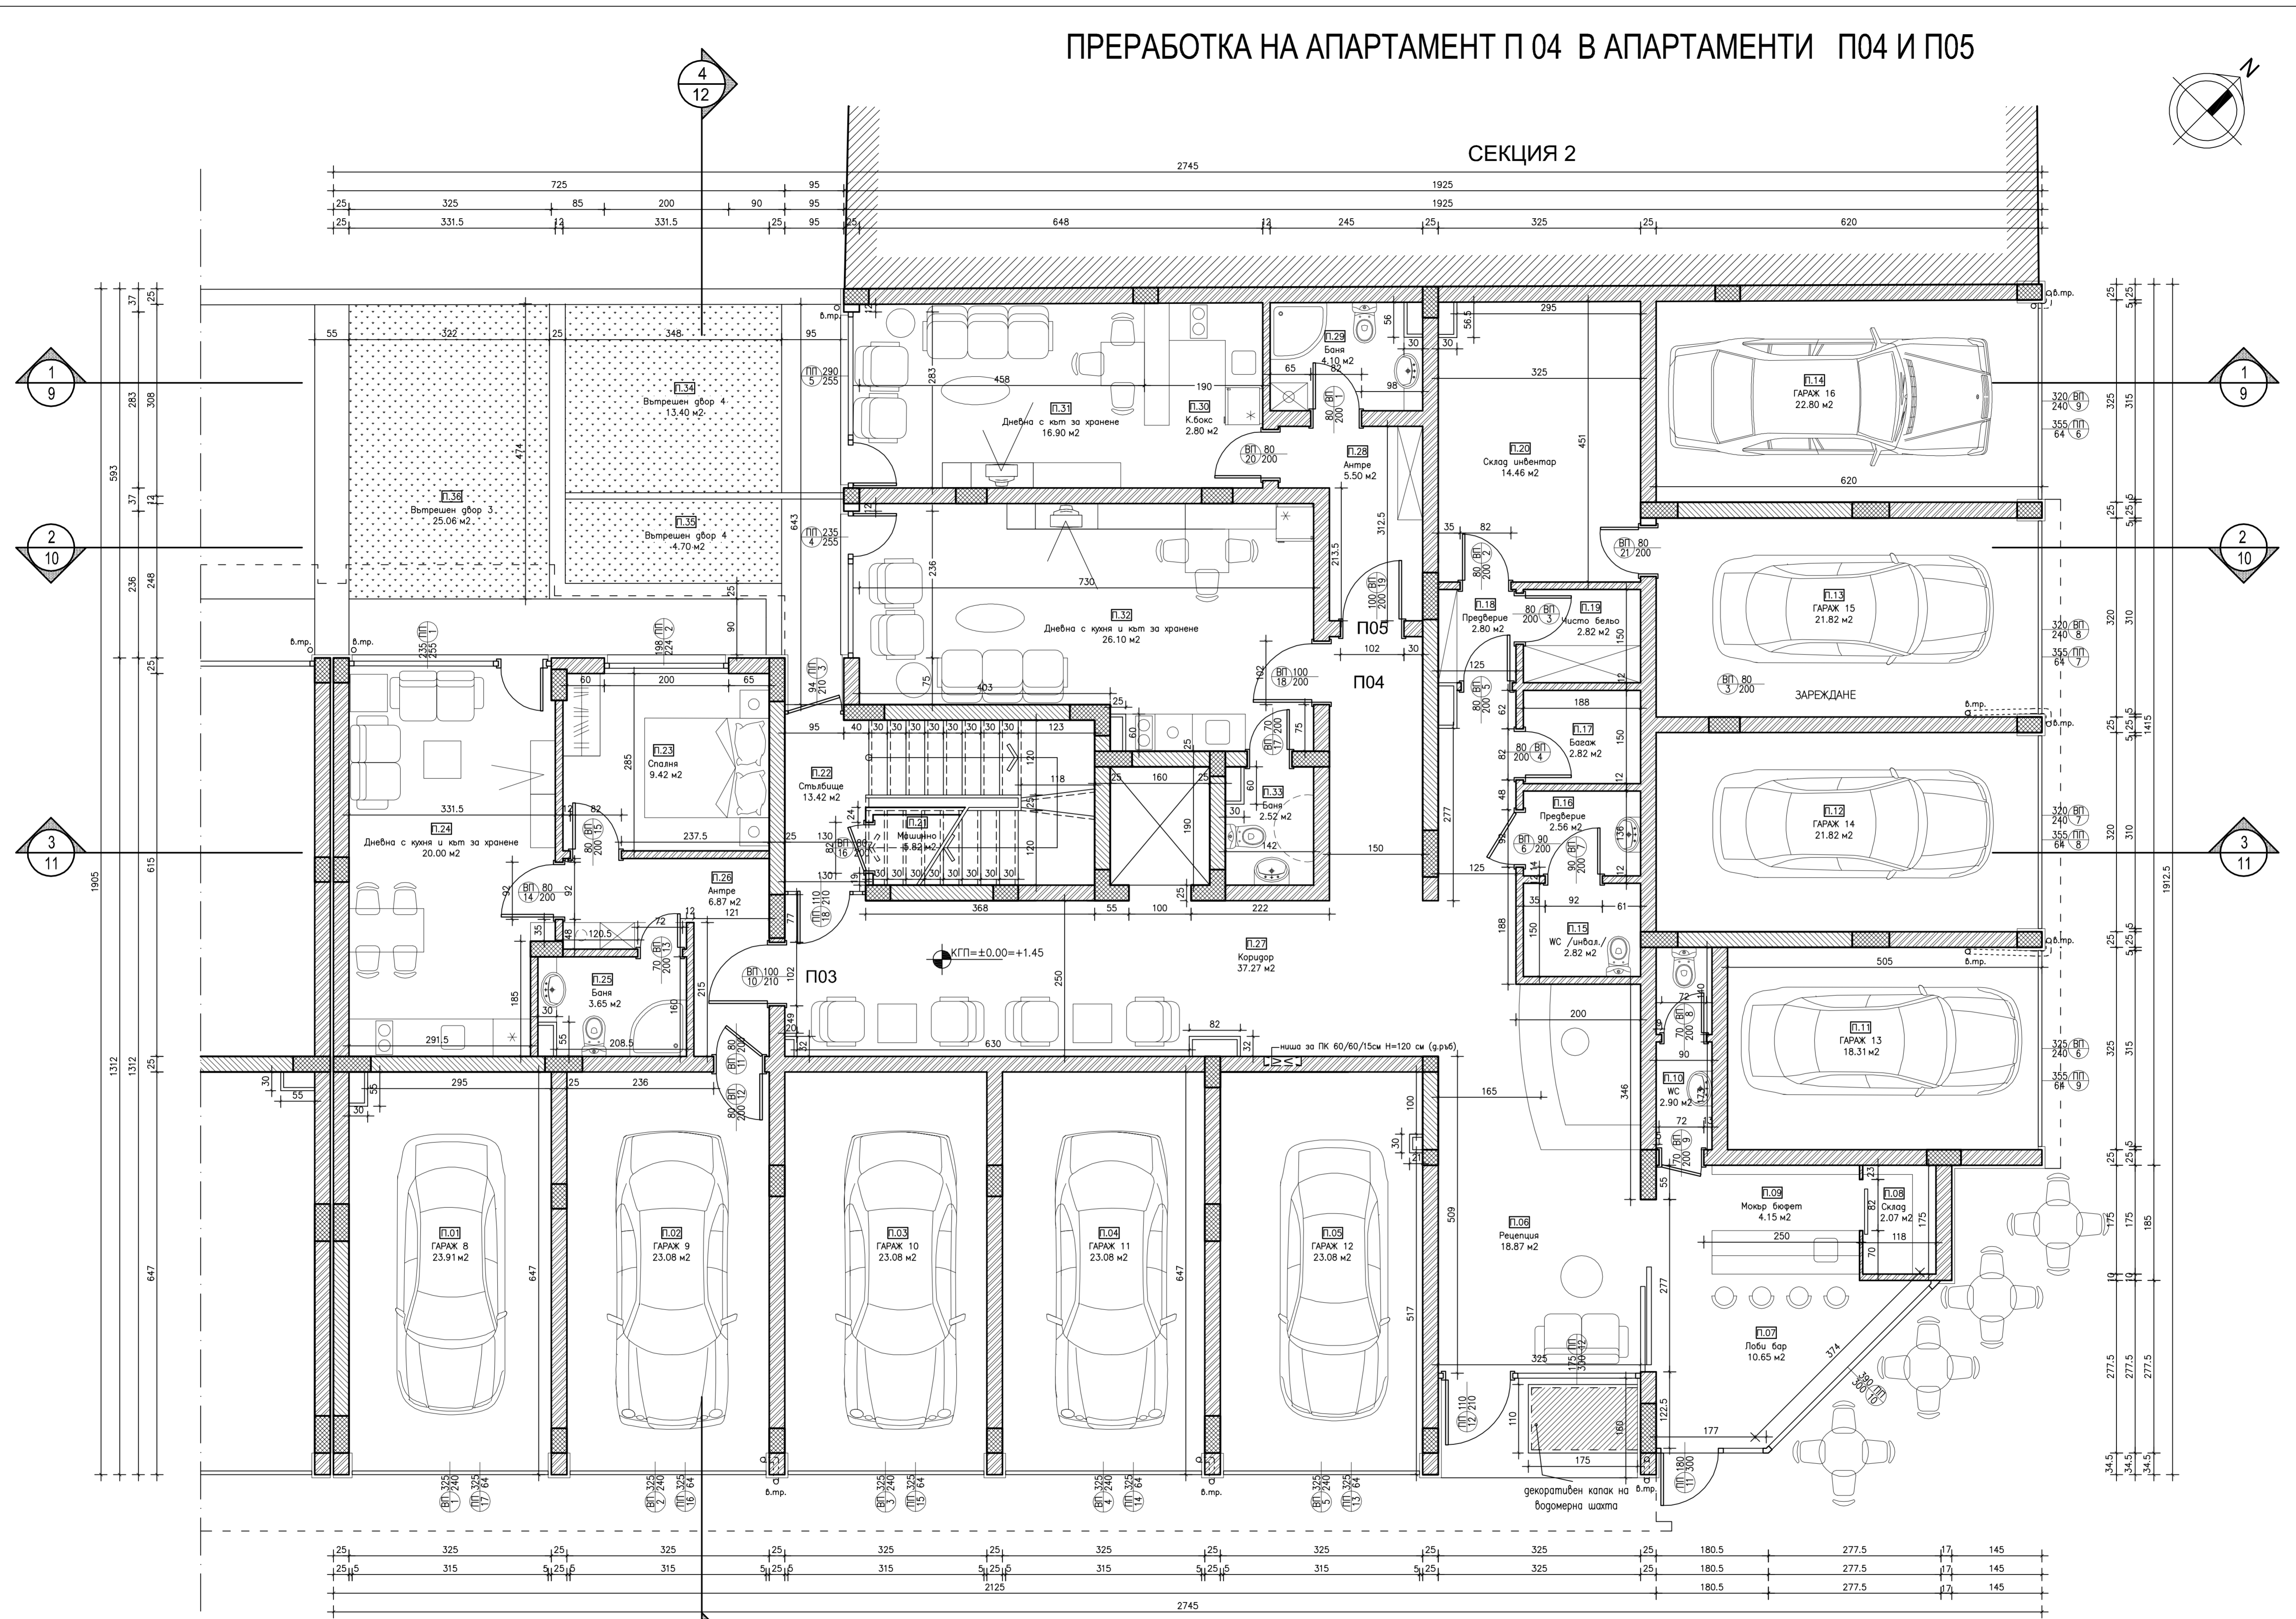

**ТЕХНИЧЕСКИ ПОКАЗАТЕЛИ**

|  |                    |                      |            |
|--|--------------------|----------------------|------------|
| ЗАСТР. ПЛОЩ АПАРТАМЕНТ П03             | = 46.65 м2         | ЗАСТР. ПЛОЩ ГАРАЖ 11 | = 23.08 м2 |
| ЗАСТР. ПЛОЩ АПАРТАМЕНТ П04             | = 32.99 м2         | ЗАСТР. ПЛОЩ ГАРАЖ 12 | = 23.08 м2 |
| ЗАСТР. ПЛОЩ АПАРТАМЕНТ П05             | = 35.25 м2         | ЗАСТР. ПЛОЩ ГАРАЖ 13 | = 18.31 м2 |
| ЗАСТР. ПЛОЩ ЛОБИ-БАР                   | = 25.45 м2         | ЗАСТР. ПЛОЩ ГАРАЖ 14 | = 21.82 м2 |
| ЗАСТР. ПЛОЩ ГАРАЖ 8                    | = 23.91 м2         | ЗАСТР. ПЛОЩ ГАРАЖ 15 | = 21.82 м2 |
| ЗАСТР. ПЛОЩ ГАРАЖ 9                    | = 23.08 м2         | ЗАСТР. ПЛОЩ ГАРАЖ 16 | = 22.08 м2 |
| ЗАСТР. ПЛОЩ ГАРАЖ 10                   | = 23.08 м2         |                      |            |
| <b>ЗАСТР. ПЛОЩ НА ЕТАЖА ОБЩИ ЧАСТИ</b> | <b>= 461.90 м2</b> |                      |            |
|  | <b>= 121.30 м2</b> |                      |            |

## РАЗПРЕДЕЛЕНИЕ ПАРТЕРЕН ЕТАЖ

М1:50

- ЛЕГЕНДА :**
- ТЪХЛЕН ЗИД С ТОПЛОИЗОЛАЦИЯ
  - ТЪХЛЕН ЗИД
  - СТЪКОНСТРУКЦИЯ СЪГЛ. КОНСТ.ЧЕРТЕЖИ

- ЗАБЕЛЕЖКИ:**
- РАЗМЕРИТЕ НА ПРЪЩИ, ПРОТОВОДЕТЕЛНИ ШАБЛИ, КОМОНИ И ПАРИИ СА СЪГЛАСНО С ПЛАНА ОТ КОНСТРУКТИВНИТЕ ЧЕРТЕЖИ
  - ВСИЧКИ РАЗМЕРИ СА ЗАДАРОСКИ
  - ВИСОКИТЕ НА ВРАТНИТЕ СА ОТ КОТА ГОТОВ ПОД
  - ВЪРНИ РАЗМЕРИ СА С ВИСОКИ ПЛОСКИ И СЪГЛАСНО С ПЛАНА ОТ КОНСТРУКТИВНИТЕ ЧЕРТЕЖИ
  - ВЪРНИ СТЕНИ ДА СЕ ИЗПЪЛНЯТ С ШИМЦОВЕ И ОТВОРИ ЗА ТРАКТА НА ВК, ЕА И ОК. СТРАЖИИ ИНСТАЛАЦИИ
  - ВЪРНИТЕ ПРОЗОРЦИТЕ СА ПО СПЕЦИФИКАЦИЯ
  - ТЪЛЪРИ Р-Р НА ТАБЛА, РЕШЕТКИ - ОТ ОК. ЧЕРТЕЖИ
  - ВЪРНИ ВЪЛНОС МАТЕРИАЛИ, ОБРАБОТКА НА ПОВЪРХНОСТИ И ИЗОР НА ЦЕЛЪТЕ СЪГЛАСНО С ПРОЕКТА
  - ЗА ИЗОЛАЦИИ НА ВЪРНИ ВЪРНИ ПОВЪРХНОСТИ НА СТЕНИ, ПОДЪСЪИ И ПАРИИ ДА СЕ ПОЛЪЗИ ЕКСТРАДИРНИ ПЕНОПОЛИСТИРИ ИЛИ КАМЕННА БАТА - ПО ПРОЕКТА ЗА "ТЕ"
  - АСФЛТОРА СЕ ИЗПЪЛНЯВА ПО ДЕТАЛИ НА ДОСТАВЧИКА
  - ДА СЕ ЗАВЪРШИ ОТ АРХИТЕКТ. РАБОТИТЕ, ДЕТАЛИ НА ИЗПЪЛНЯТЕЛЯ НА ДОГРАМА
  - ЗА ИЗПЪЛНЯВАНЕТО НА ПОДЪСЪИ И ПАРИИ, РЕВЪЗНИИ ШАПЛАКЪ, ГЛЕДАЯ ВК ЧЕРТЕЖИ
  - ВСИЧКИ ВЪЛНОСНИ МАТЕРИАЛИ В ОМР ДА ПРИТЕЖАВАТ СЕРТИФИКАТ ЗА СЪОТВЕТСТВИЕ С БЪЛГАРСКИТЕ НОРМИ

Този чертеж е изживителна собственост на "БУДА - Кирилов & Шекеров" ООД. Копирене, фотокопирене или размножаване за каквито и да е цели или за каквито и да е повод не е разрешено без писмено съгласие на "БУДА - Кирилов & Шекеров" ООД.

Всички размери са в сантиметри.

При започване на всеки нов вид работа главния изпълнител, да установи съответствието на всички предвидени по проект размери, нива и детайли с изпълнените на обекта.

При установяване на несъответствие проектантът да бъде уведомен незабавно.

**Възложител :**  
ПС ГРУП АД

**Проектанти :**  
арх. Кирил Кирилов  
арх. Мутко Шекеров

**Съгласували :**  
**Конструкции :**  
инж. В. Димитров

**Електрооборудване :**  
инж. Т. Василева

**Водоснабдяване и канализация :**  
инж. П. Пенчева

**Отопление Вентилация и Климатизация :**  
инж. С. Аванова

**ЕЕТ :**  
инж. С. Аванова

**Паркоустройство и благоустройство :**  
ландш. арх. Д. Чокакова

**Геодезия :**  
инж. В. Бинева

**ПБЗ :**  
инж. В. Димитров

**Пожарна безопасност :**  
арх. М. Шекеров

**АПАРТАМЕНТЕН ХОТЕЛ ДВЕ СЕКЦИИ - СЕКЦИЯ 2 В УПИХИИ-5096, кв.238 гр.Поморие**

**ТЕХНИЧЕСКИ ПРОЕКТ**

**РАЗПРЕДЕЛЕНИЕ ПАРТЕРЕН ЕТАЖ СЕКЦИЯ 2 КОТА ±0.00 = 1.45 м М 1:50**

ул. Ас. Батенберг №. 5  
Бургас  
тел: 088 844 895  
e-mail: office@buda.bg  
www.buda.bg

**BU DA**  
Бюро за Урбанизъм, Дизайн и Архитектура

МАЩАБ : 1 : 50  
ДАТА : 09. 2013  
НАЧЕРТАЛ : А.Ш.  
ПРОВЕРИЛ : М.Ш.  
ЧЕРТЕЖ №: 2